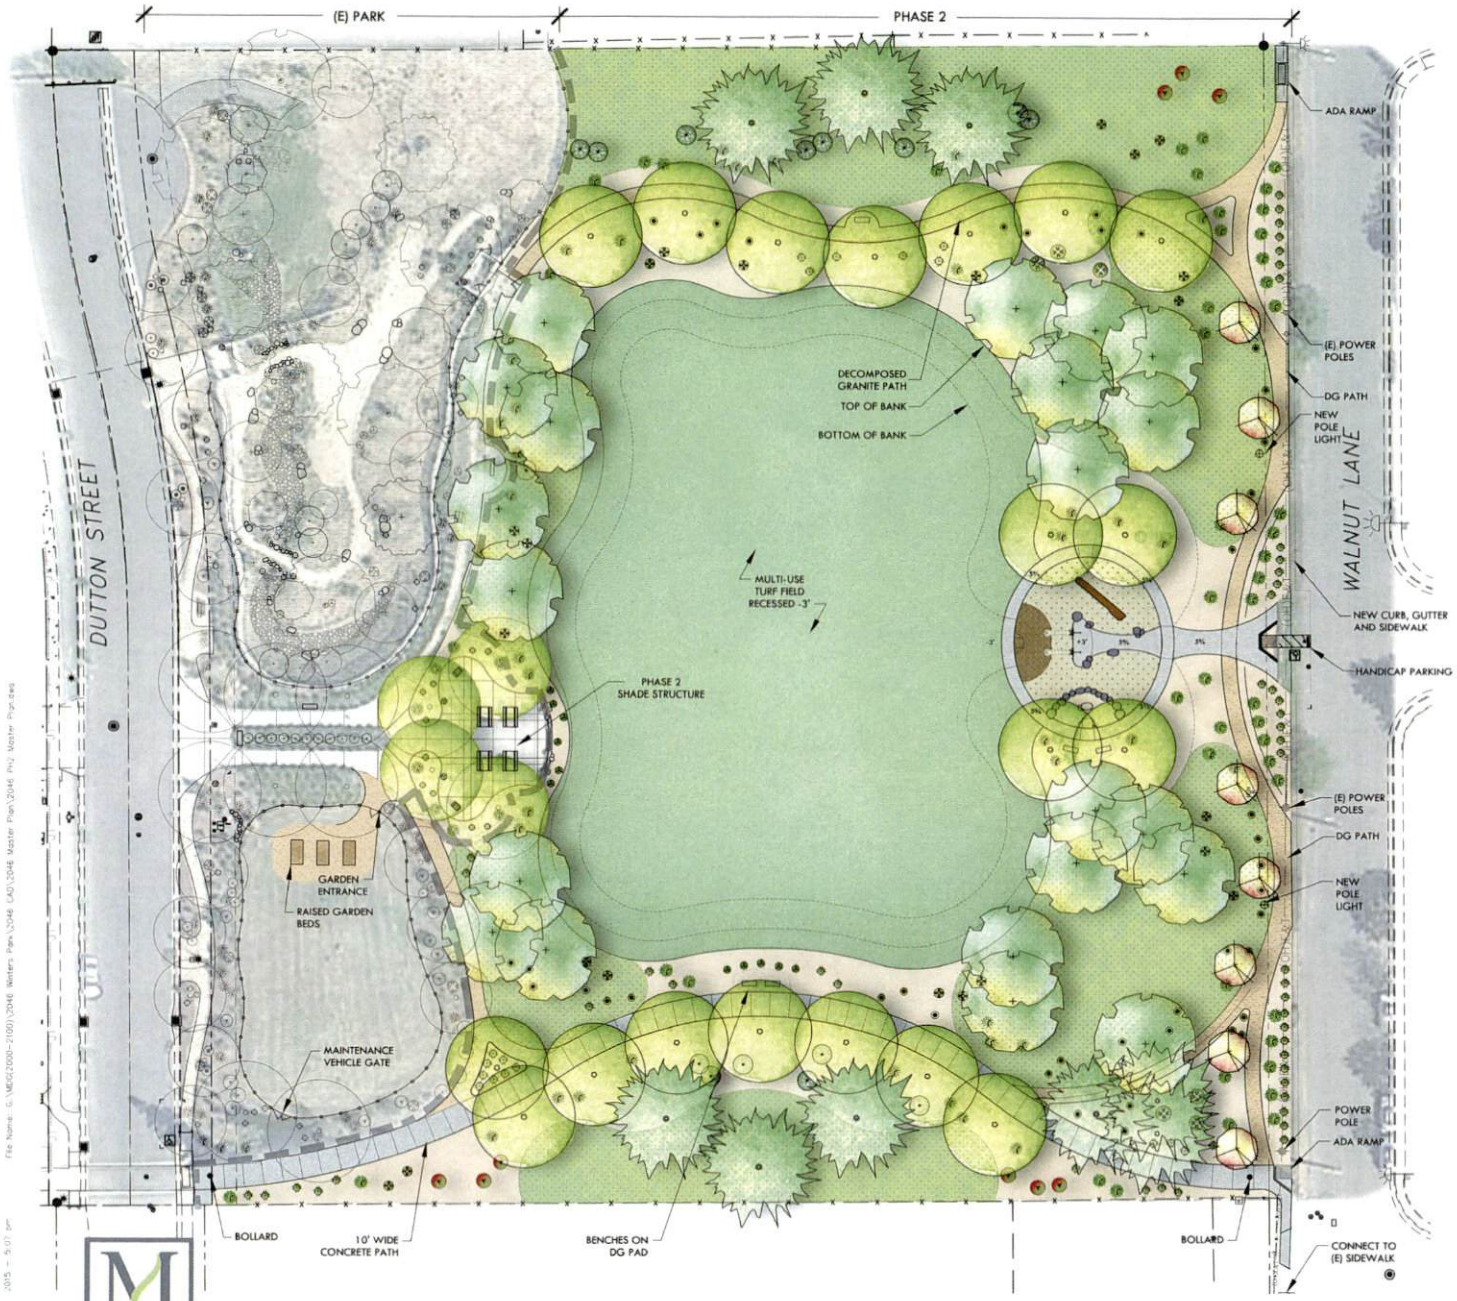

PLANT LIST

TREES

- QUERCUS LOBATA — VALLEY OAK
- PLATANUS X ACERIFOLIA 'BLOODGOOD' — LONDON PLANE BLOODGOOD
- CEDRUS DEODARA — DEODAR CEDAR
- ARBUTUS UNEDO — STRAWBERRY TREE

SHRUBS

- ROSMARINUS OFFICINALIS 'TUSCAN BLUE' — TUSCAN BLUE ROSEMARY
- ARCTOSTAPHYLOS DENS. 'HOWARD McMINN' — HOWARD McMINN MANZANITA
- HETEROMELES ARBUTIFOLIA — TOYON
- ERIOGONUM FASCICULATUM — CALIFORNIA BUCKWHEAT

GRASSES

- MUHLENBERGIA RIGENS — DEER GRASS
- JUNCUS EFFESUS 'QUARTZ CREEK' — CALIFORNIA GREEN RUSH
- CAREX PRAEGRACILIS — DUNE SEDGE
- MISCANTHUS SINENSIS 'GRACILLIMUS' — MAIDEN GRASS
- CALAMAGROSTIS FOLIOSA — CAPE MENDOCINO REEDGRASS

GROUND COVER

- RUBUS CALYCINOIDES — CREEPING BRAMBLE
- RHIZOMATOUS TALL FESCUE TURF/ HYDROSEED SOD (ADD ALTERNATE)
- FESTUCA RUBRA — NO MOW RED FESCUE

SHADE STRUCTURE

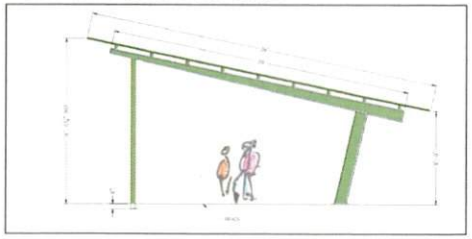

MELTON DESIGN GROUP
309 WALL STREET
CHICO, CA 95928
530.899.1616

WALNUT PARK

WINTERS, CA

PRELIMINARY SITE PLAN - PHASE 2

NORTH
0 20 40
10/20/2015 #2046

PREPARED FOR:

CITY OF WINTERS
california
Est. 1875